


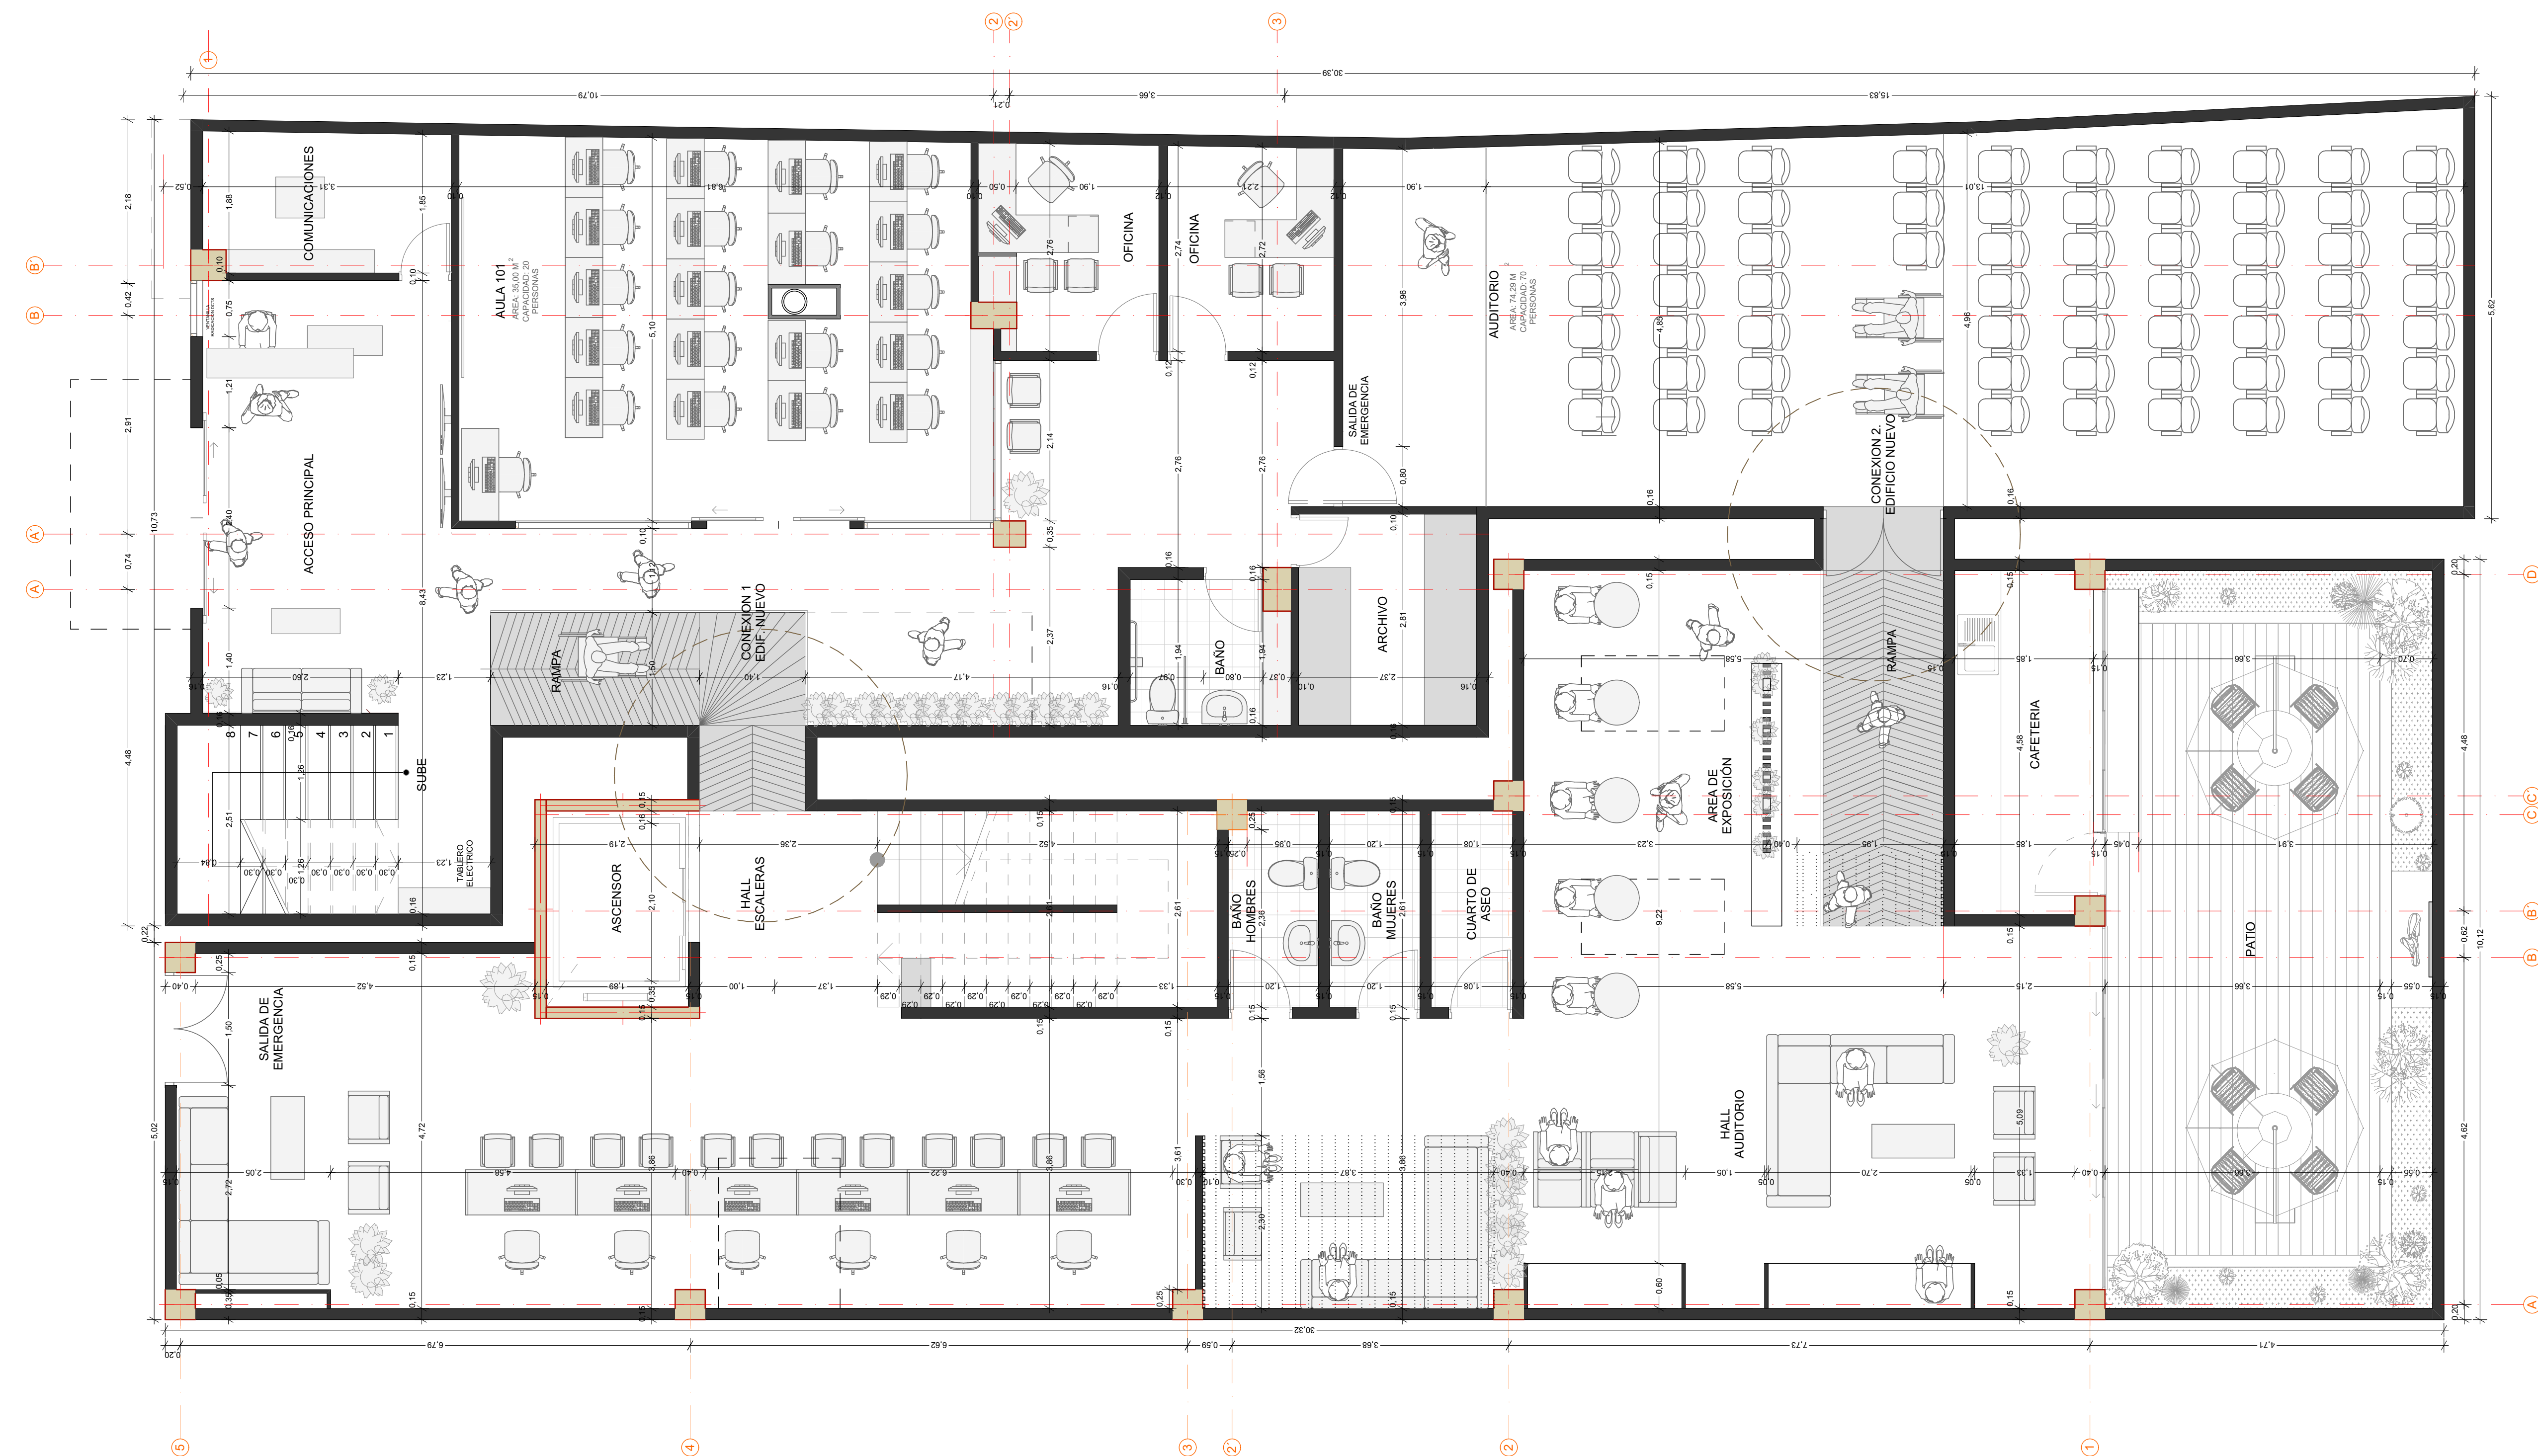

DISEÑO &
REFORMA
ITC
CAFABA

BARRANCABERMEJA
SANTANDER

ESCALA: 1_50
DIBUJO: ARQ. MARIA ALEJANDRA RICO
REVISO: -
FECHA: 06.04.2021

DISEÑO:
ARQ. MARIA ALEJANDRA RICO
MP. A30322019-1098757516
CONTENIDO:

PLANA TA
ARQUITECTONICA
PRIMER PISO
ITC

PLANO No:

A-01