
 


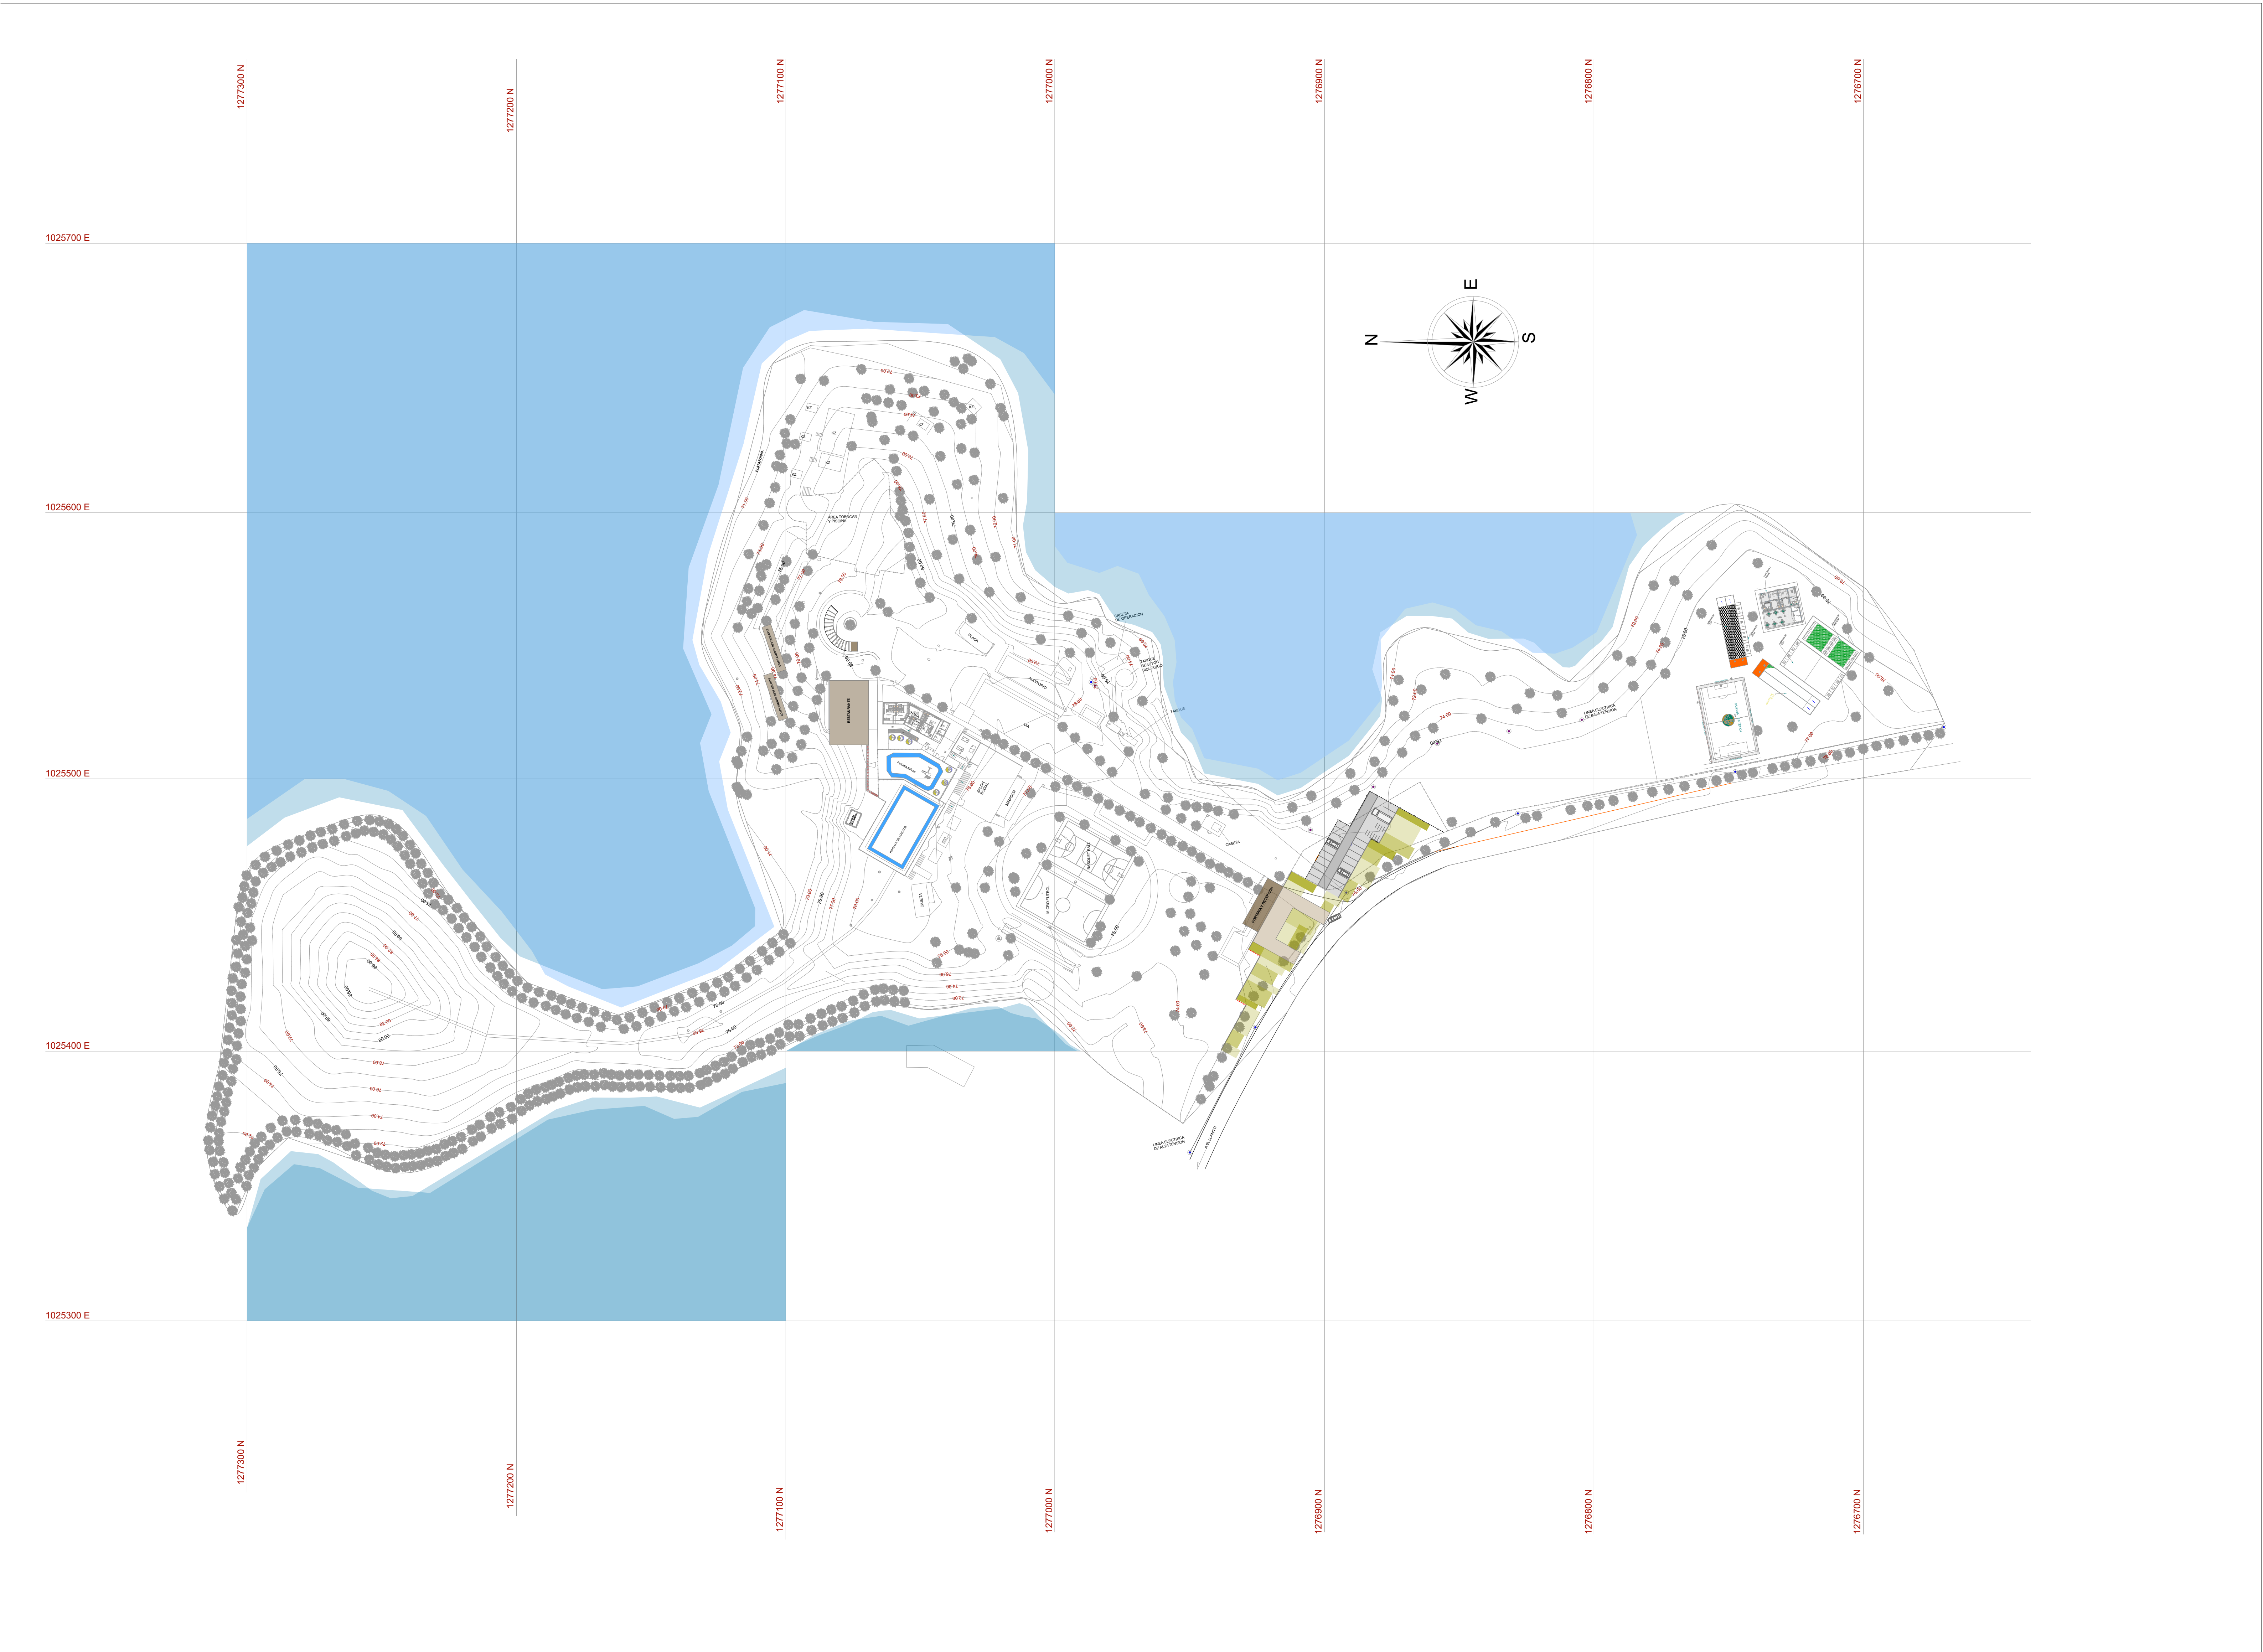


ADECUACION & REMODELACION S E D E RECREACIONAL

BARRANCABERMEJA
SANTANDER

ESCALA:	1_1000
DIBUJO:	ARQ. MARIA ALEJANDRA RICO
REVISO:	-
FECHA:	06.04.2021

DISEÑO:

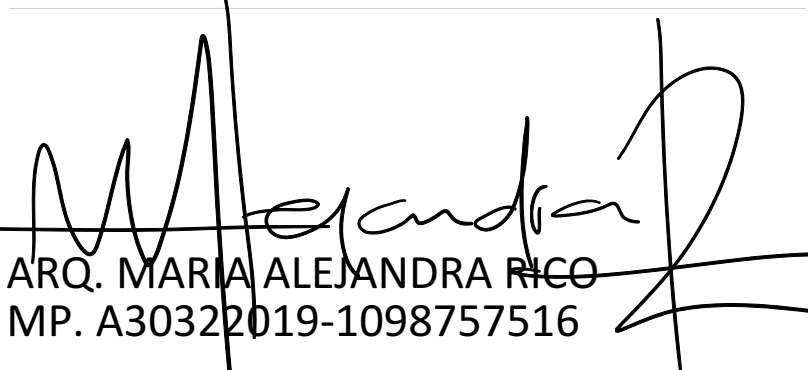
ARQ. MARIA ALEJANDRA RICO
MP. A30322019-1098757516
CONTENIDO:

PLANTA LOCALIZACION

PLANO No:

A-01