


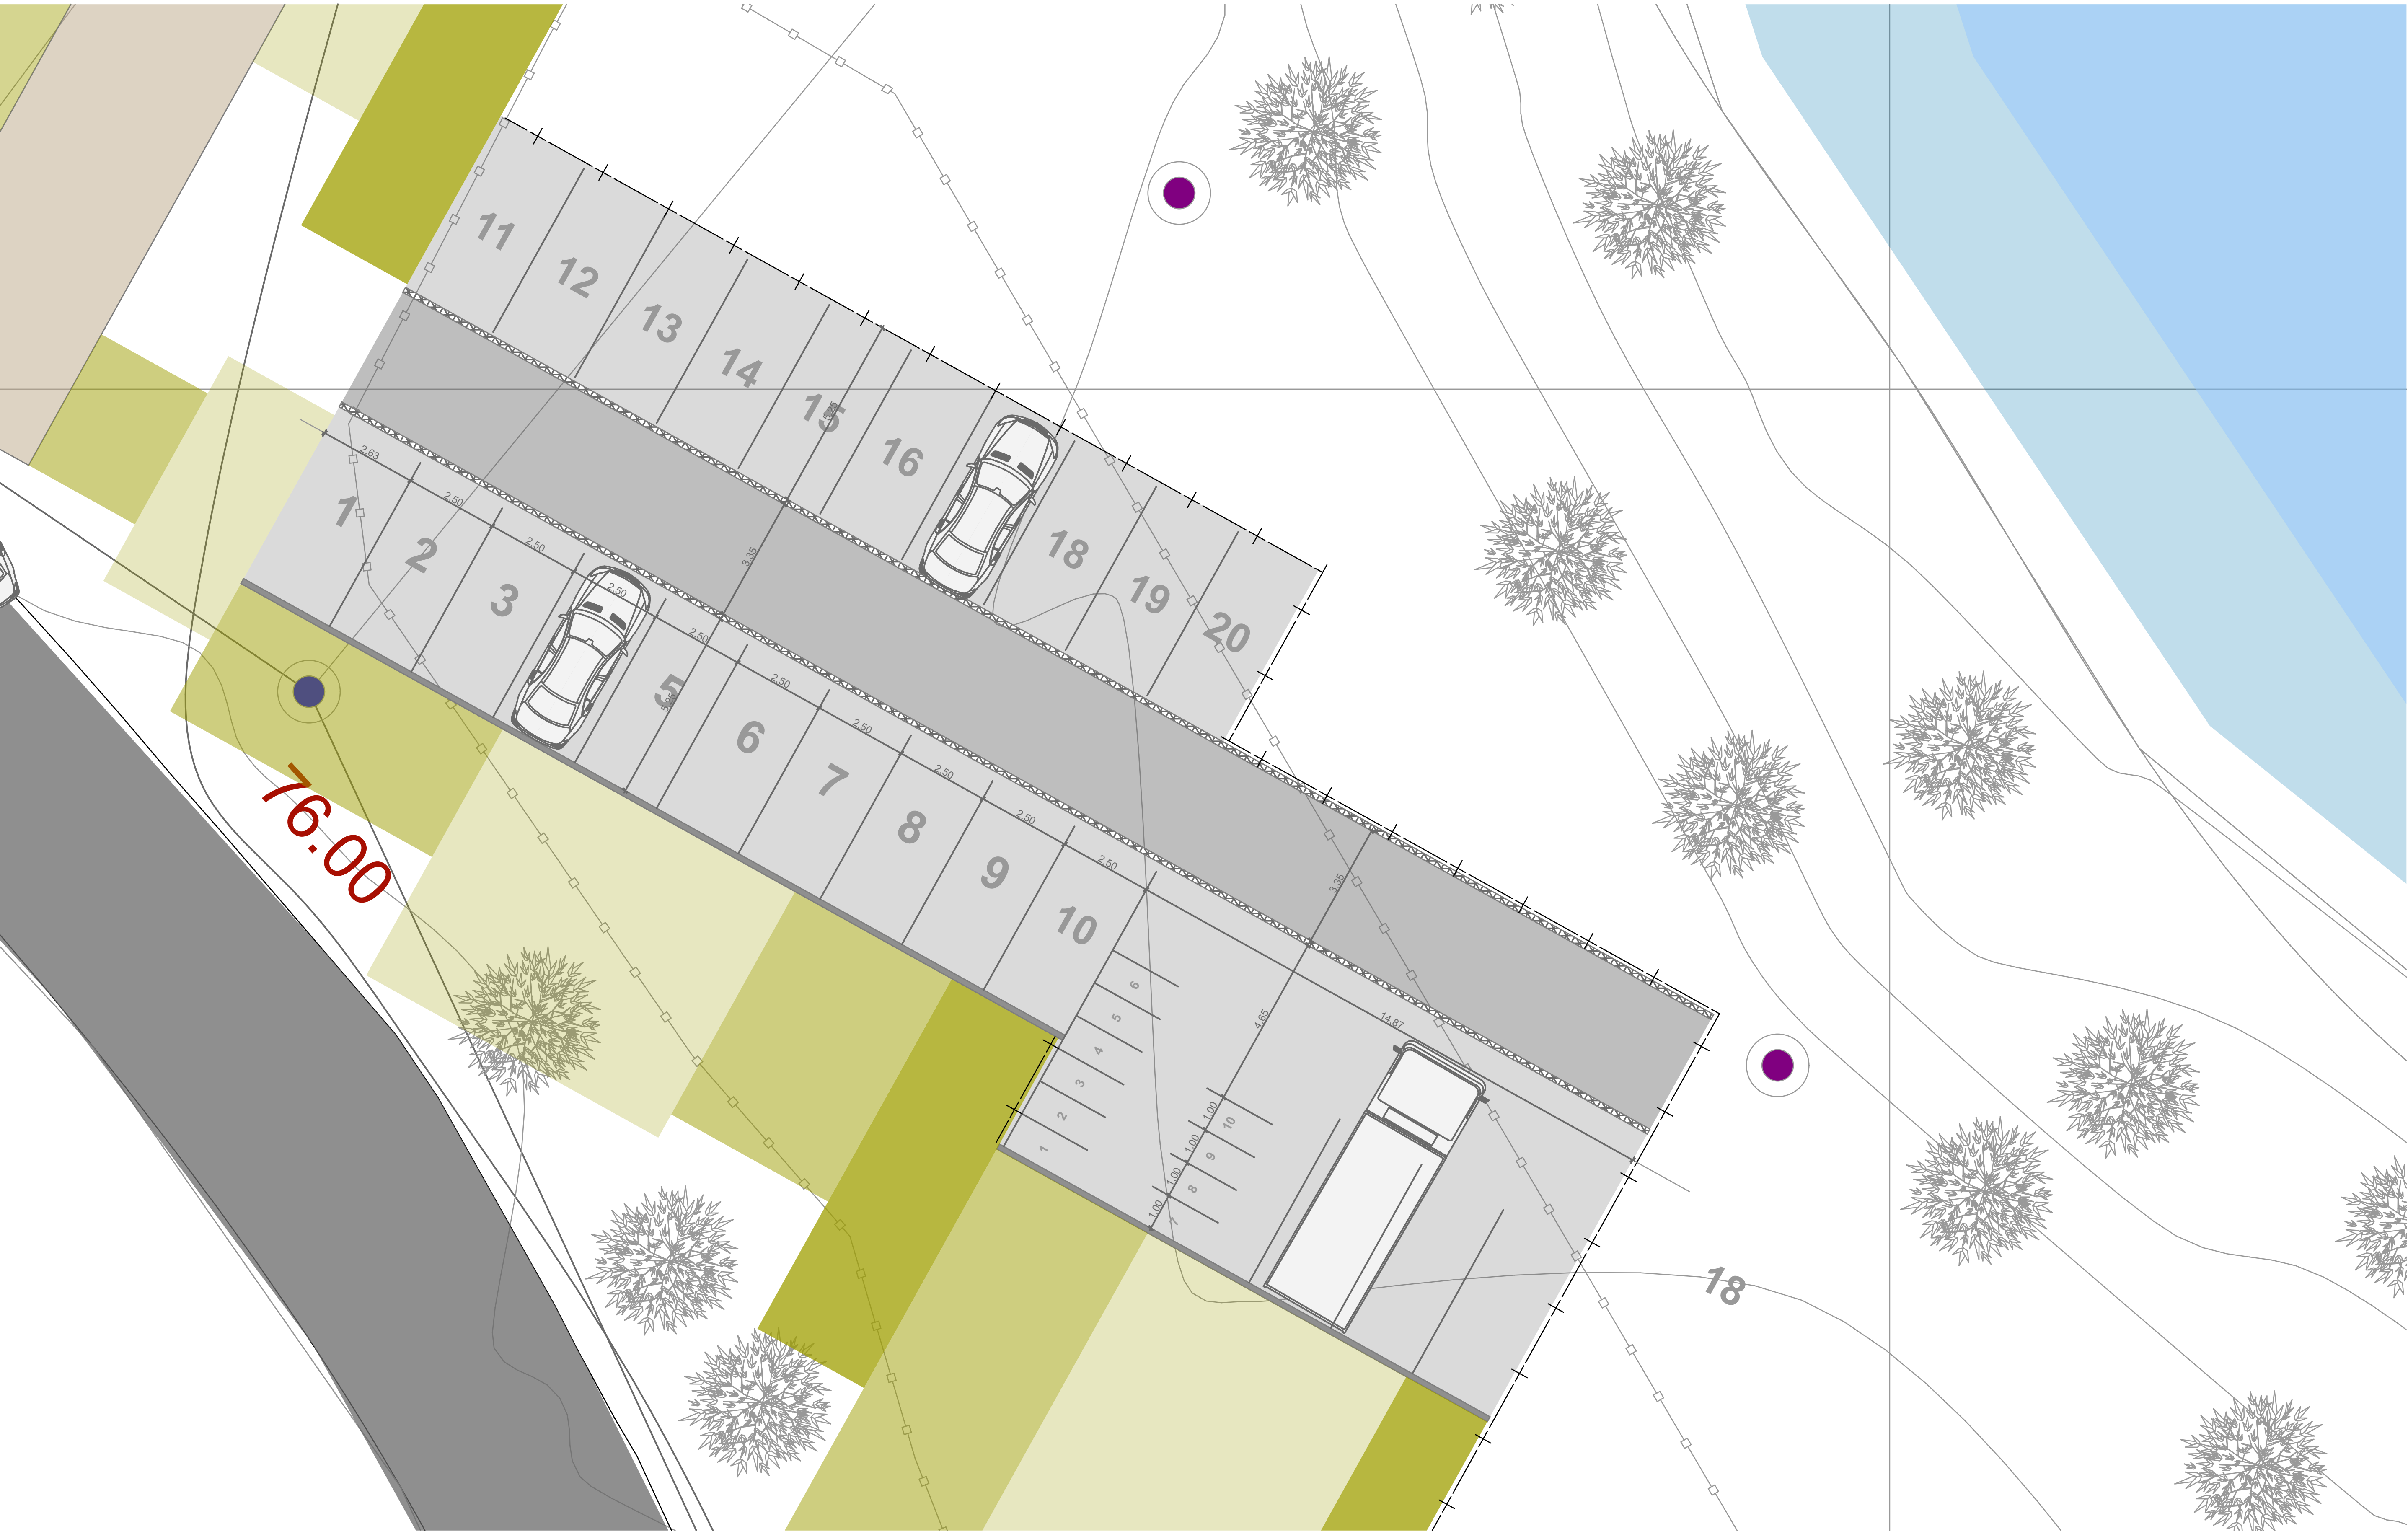

ADECUACION &
REMODELACION
S E D E
RECREACIONAL

BARRANCABERMEJA
SANTANDER

ESCALA:	1_250
DIBUJO:	ARQ. MARIA ALEJANDRA RICO
REVISO:	-
FECHA:	06.04.2021

DISEÑO:
ARQ. MARIA ALEJANDRA RICO
MP. A30322019-1038757516
CONTENIDO:

PLANTA PARQUEADERO

PLANO No:

A-01