


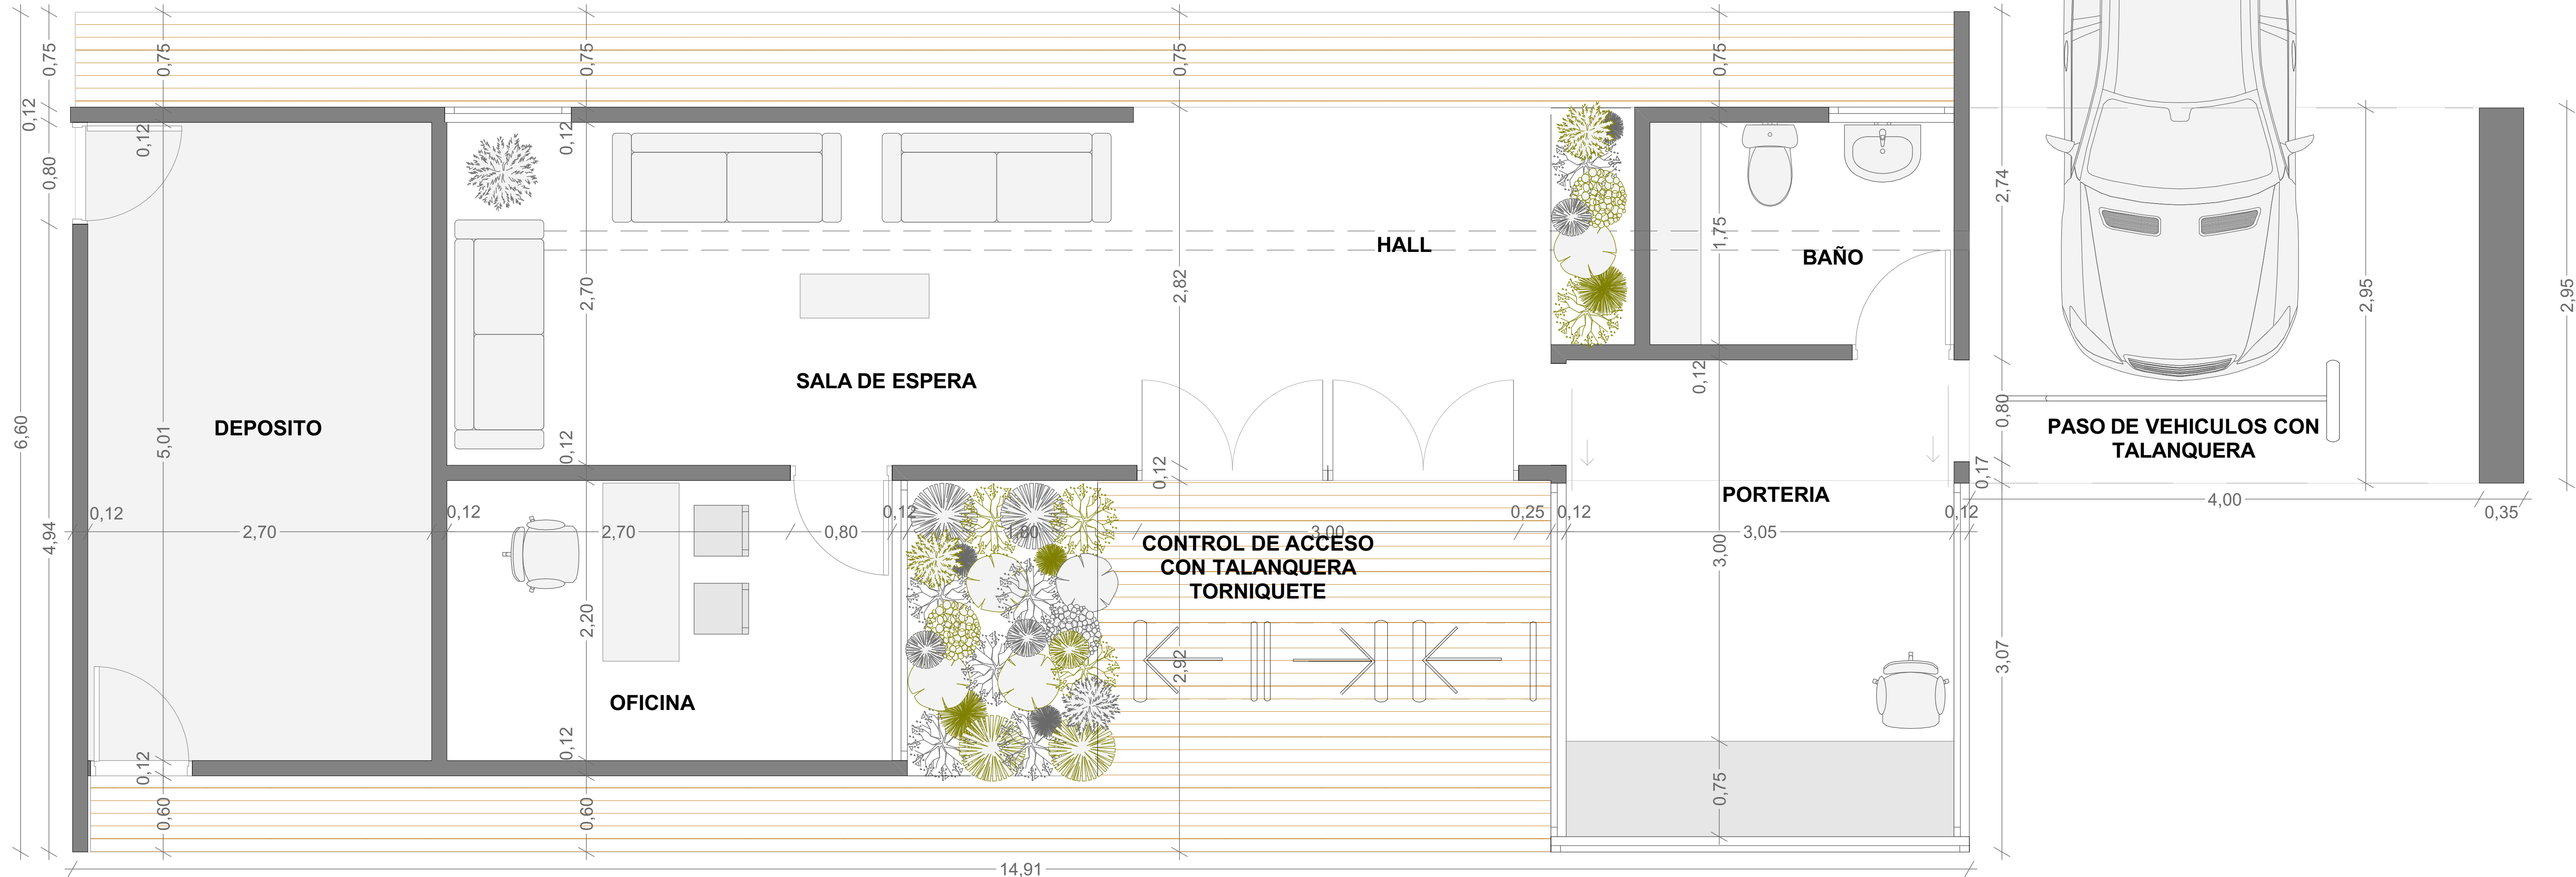

DISEÑO
PORTERIA
SEDE
RECREACIONAL
CAFABA

BARRANCABERMEJA
SANTANDER

ESCALA:	1_25
DIBUJO:	ARQ. MARIA ALEJANDRA RICO
REVISO:	-
FECHA:	06.04.2021

DISEÑO:

ARQ. MARIA ALEJANDRA RICO
MP. A30322019-1088757516
CONTENIDO:

PLANO ARQUITECTONICO O
PORTERIA

PLANO No:

A-01